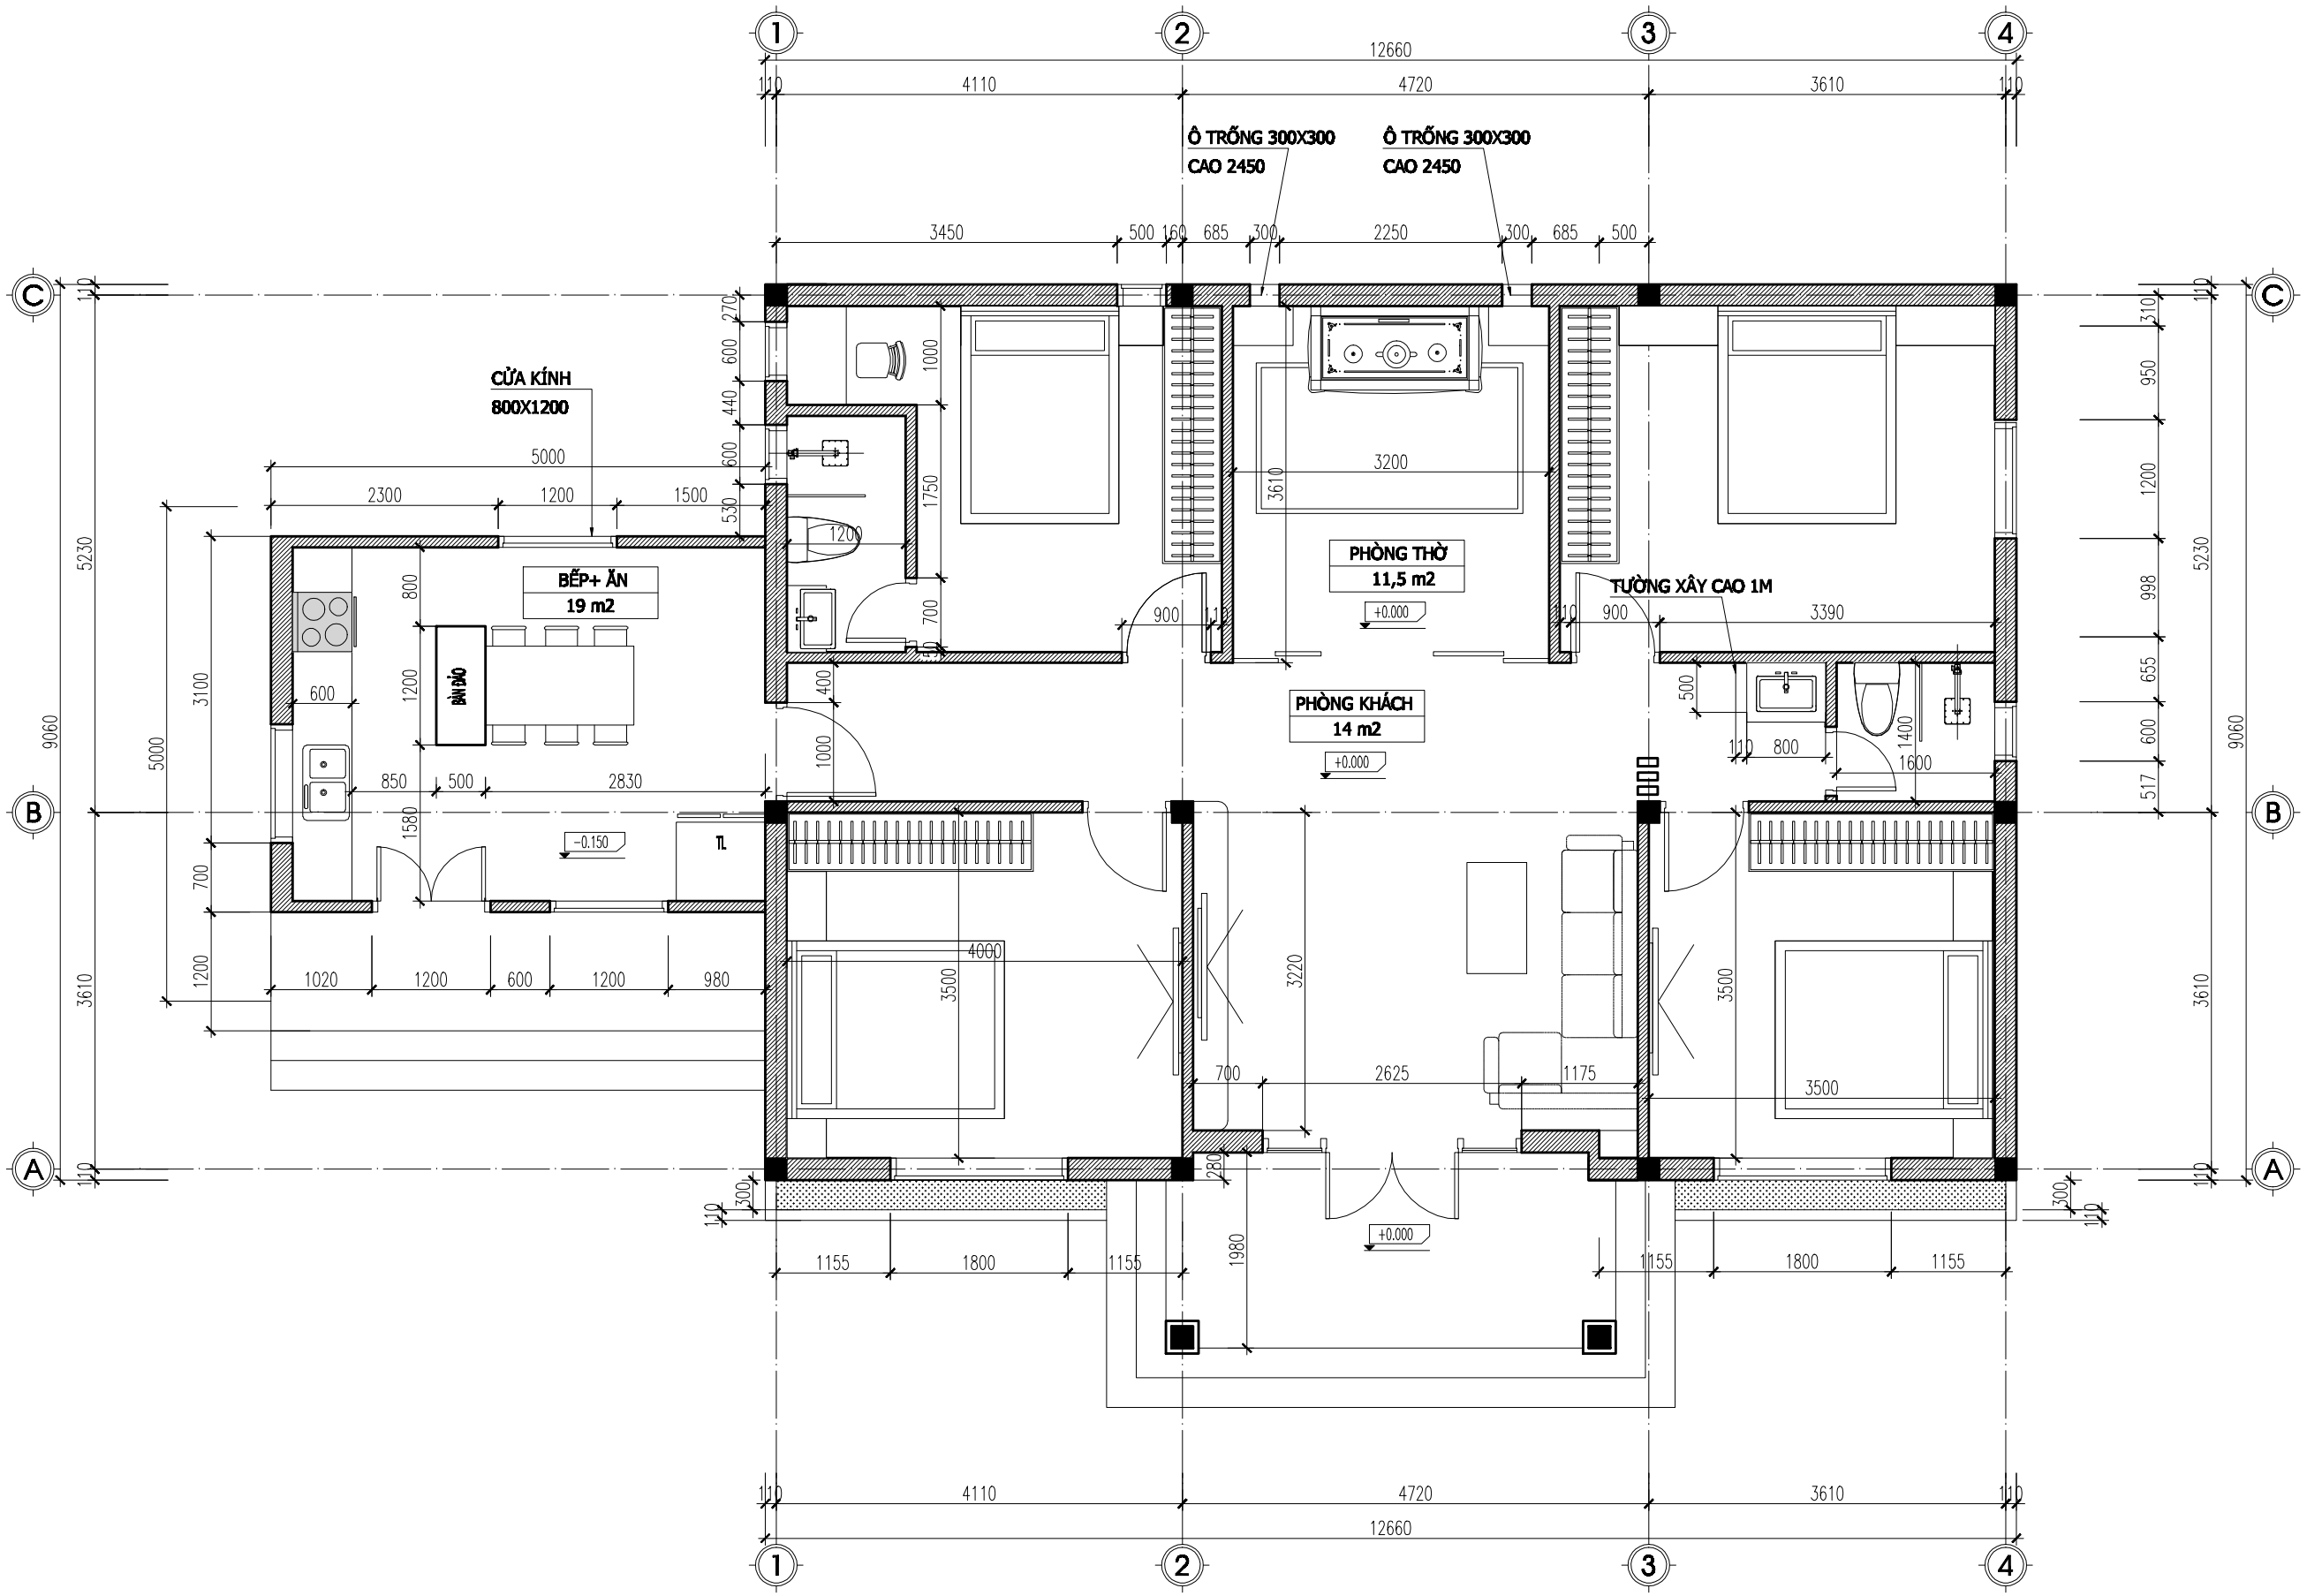

MẶT BẰNG BỐ TRÍ NỘT THẤT TẦNG 1

	* GHI CHÚ:	CƠ QUAN THIẾT KẾ	TÊN CÔNG TRÌNH: NHÀ Ở GIA ĐÌNH				SỐ HỢP ĐỒNG
			ĐỊA ĐIỂM XÂY DỰNG:	GIÁM ĐỐC VĂN PHÒNG	CHỦ TRÌ KIẾN TRÚC		GIAI ĐOẠN: B.V.T.C
			HẠNG MỤC: KIẾN TRÚC	QUẢN LÝ KỸ THUẬT	THIẾT KẾ		HOÀN THÀNH
			TÊN BẢN VẼ: MẶT BẰNG BỐ TRÍ NỘI THẤT TẦNG 1	CHỦ NHIỆM	VẼ		KÝ HIỆU KT - 01